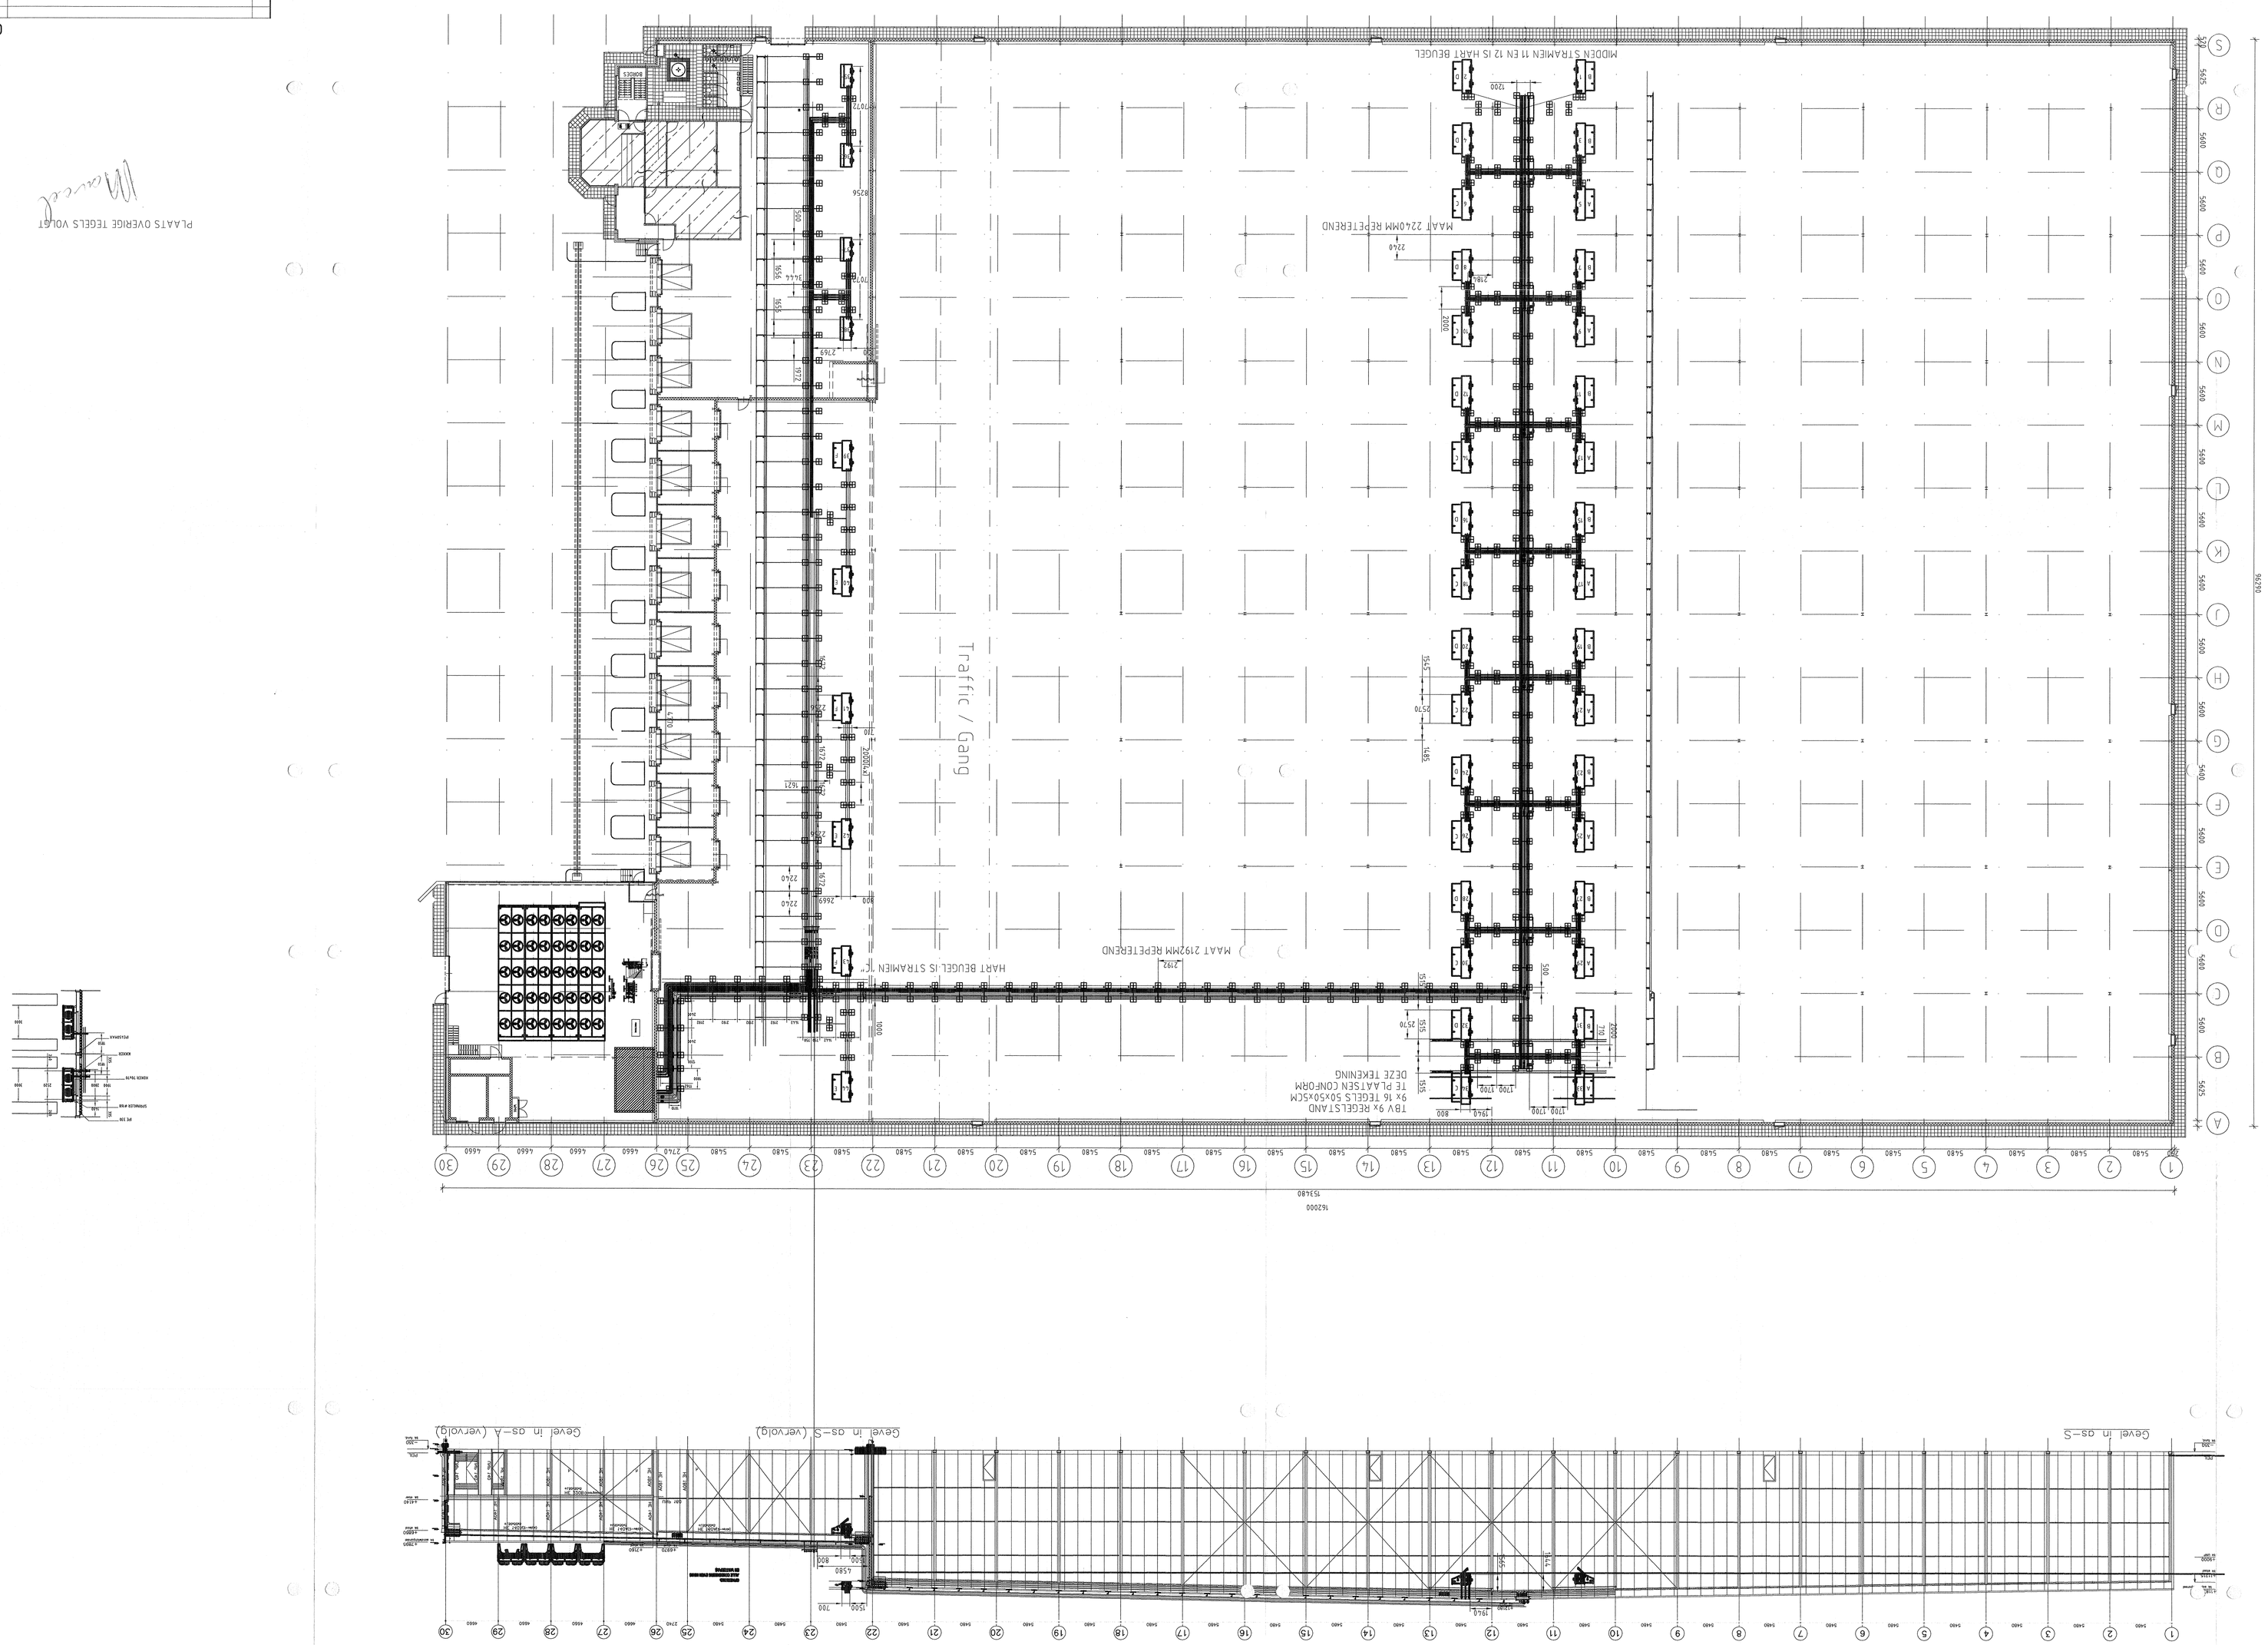

PLAATS OVERIGE TEGELS VOLGT

ONTWERPTEKENING

Bestanden : SLEBO DOORNHOEK VEGHEL	Architect :	Afmetingen :	Schaal : 1:100	Datum maat : 26-10-16	Tekening : 760171-501
Opdrachtgever : OPHANGING KOELERS EN LEDINGLOOP	Opdrachtnemer : GTI KOOLBETONWERK BV Bleiswijkseweg 3 - 5232 BT 's-Hertogenbosch Tel. (073) 646 55 55 - fax (073) 646 55 10 koolbetonwerk-denbosch@gtigroup.com	Tekeningnummer : 760171-501	Aantal bladen : 1	Formaat : 1189x841	Schaal : 1:100

W.nr	Omschrijving van de wijziging	Gerteken	Gecontr.	Gelezen	Datum

Afmetingen controleren alvorens de werk aanvangen